
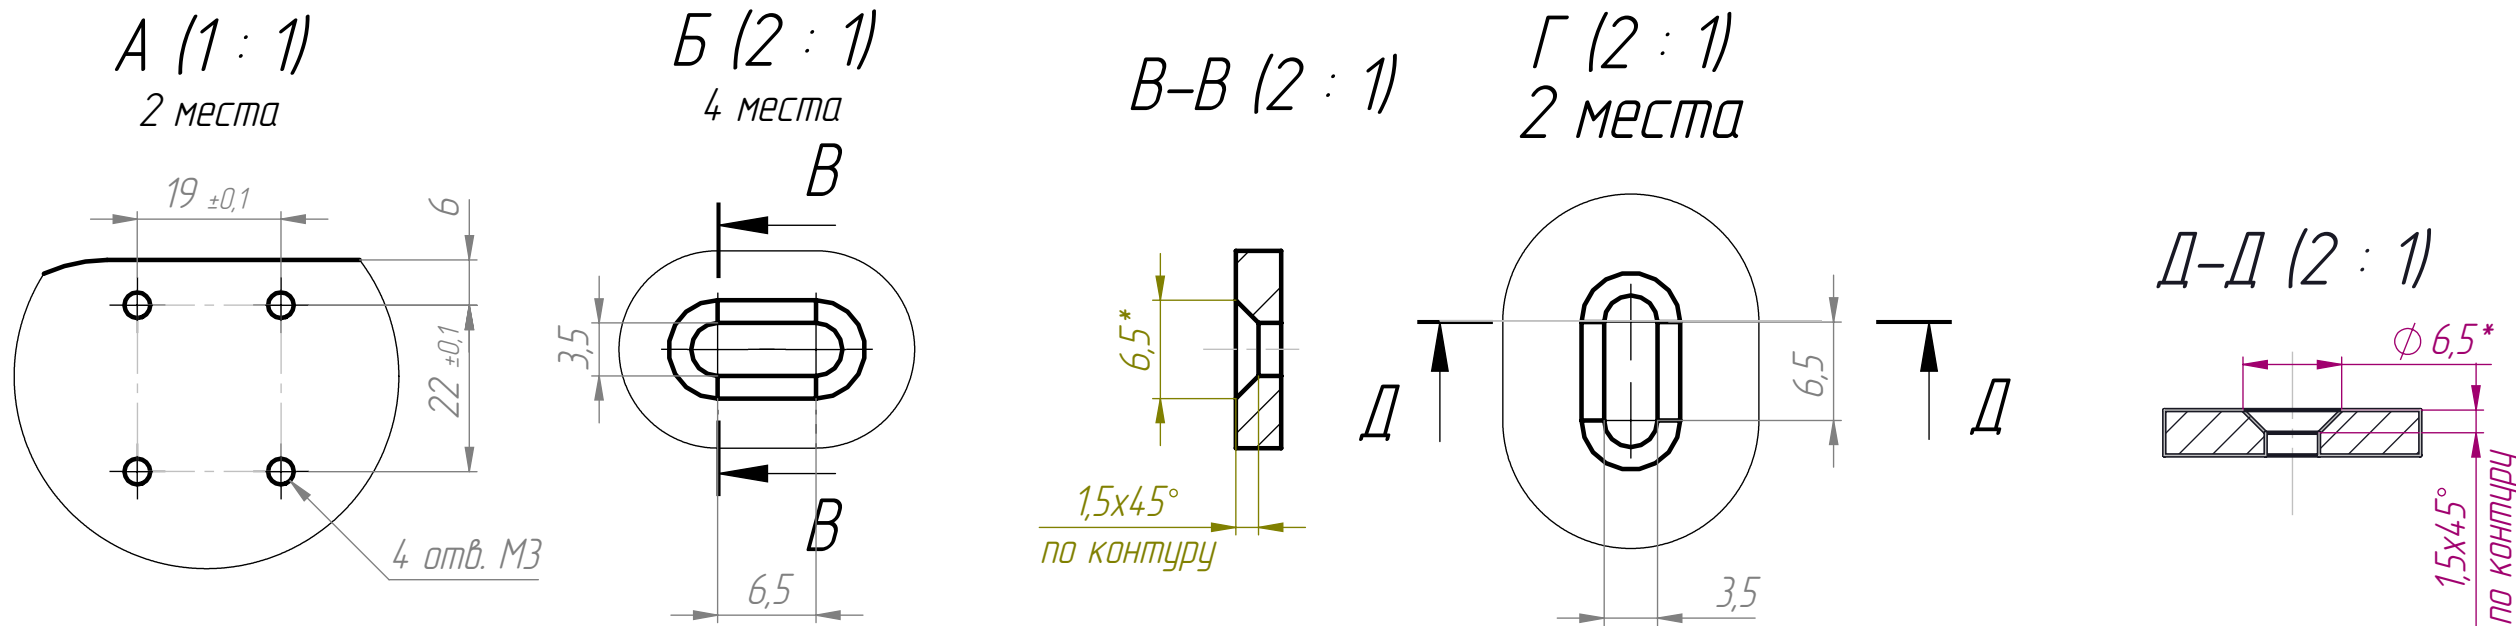


ЛДМ.01.00.03

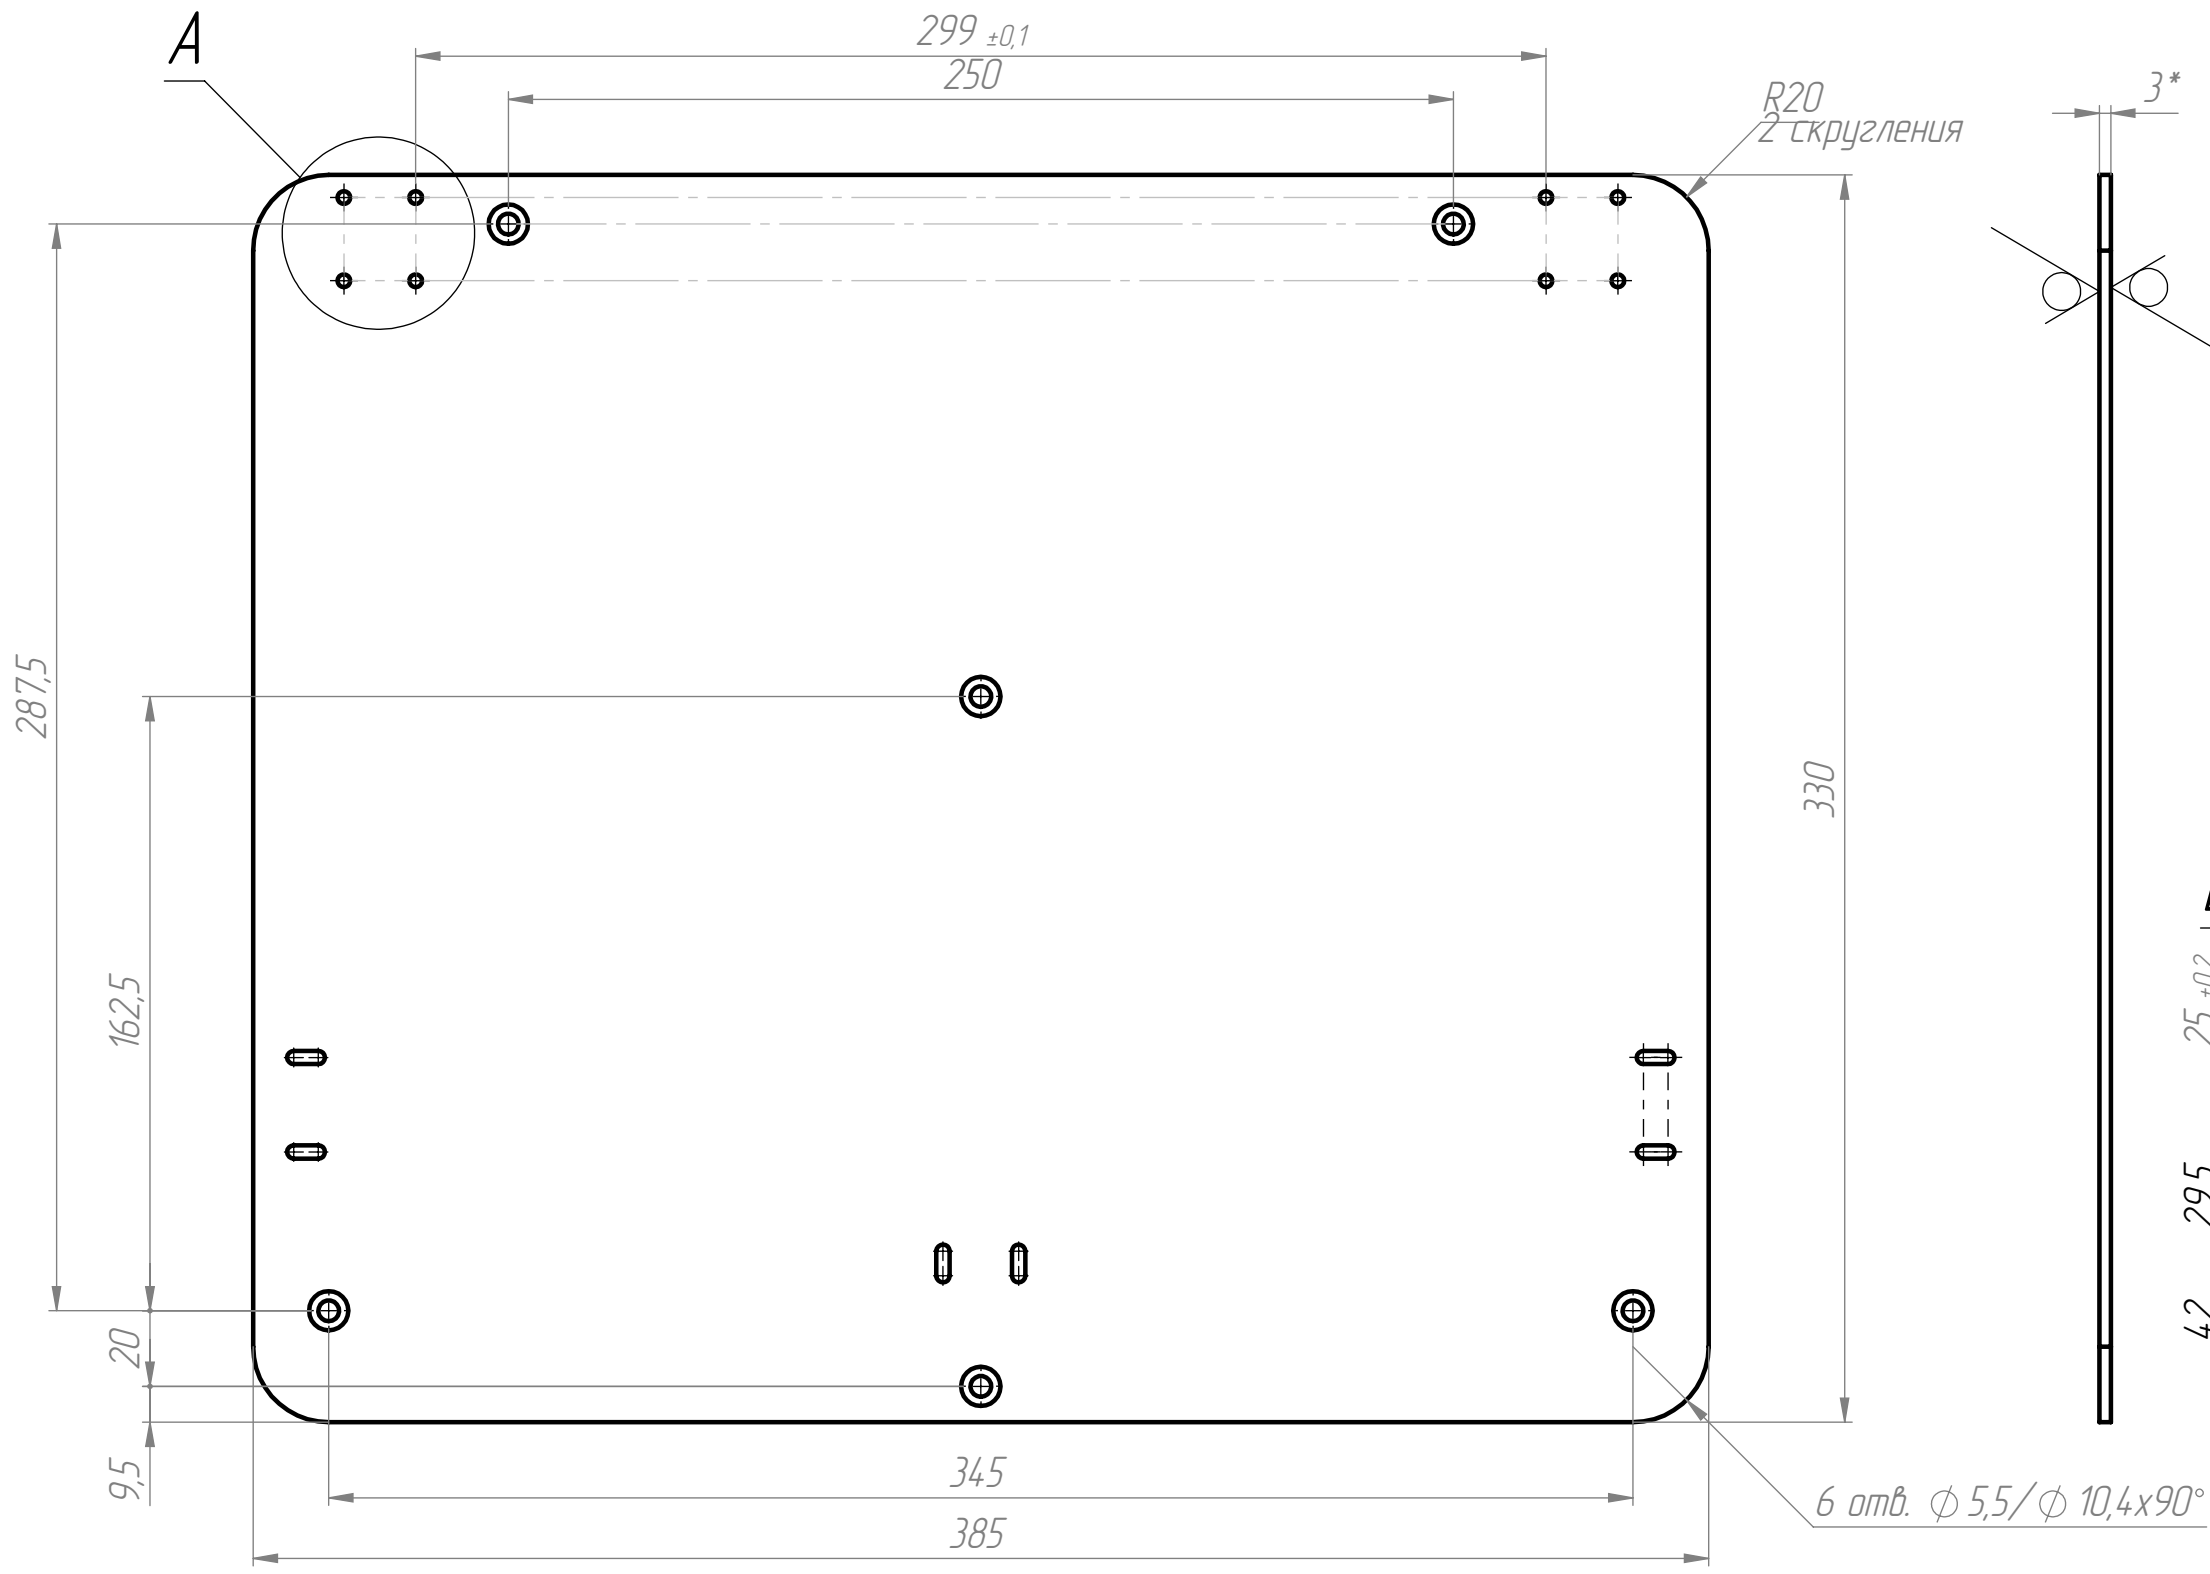

1 *Размеры для справок.
2 Покрытие цинкосодержащий грунт/Краска Темадур-20 RAL 7040
3 Общий допуск по ГОСТ 30893.1: Н14, н14, IT14/2.

						ЛДМ.01.00.03			
						Основание	Лит.	Масса	Масштаб
Изм.	Лист	№ докум.	Подп.	Дата					
Разраб.	Лукавенко							2,95	1:10
Пров.	Носков								
Т. контр.	Носков								
							Лист 1	Листов 1	
Н. контр.	Носков					Лист 6-ПН-3 ГОСТ 19903-2015 К270В ГОСТ16523-97			
Утв.	Гайдук								